



IGLESIA DE ACHAUTA

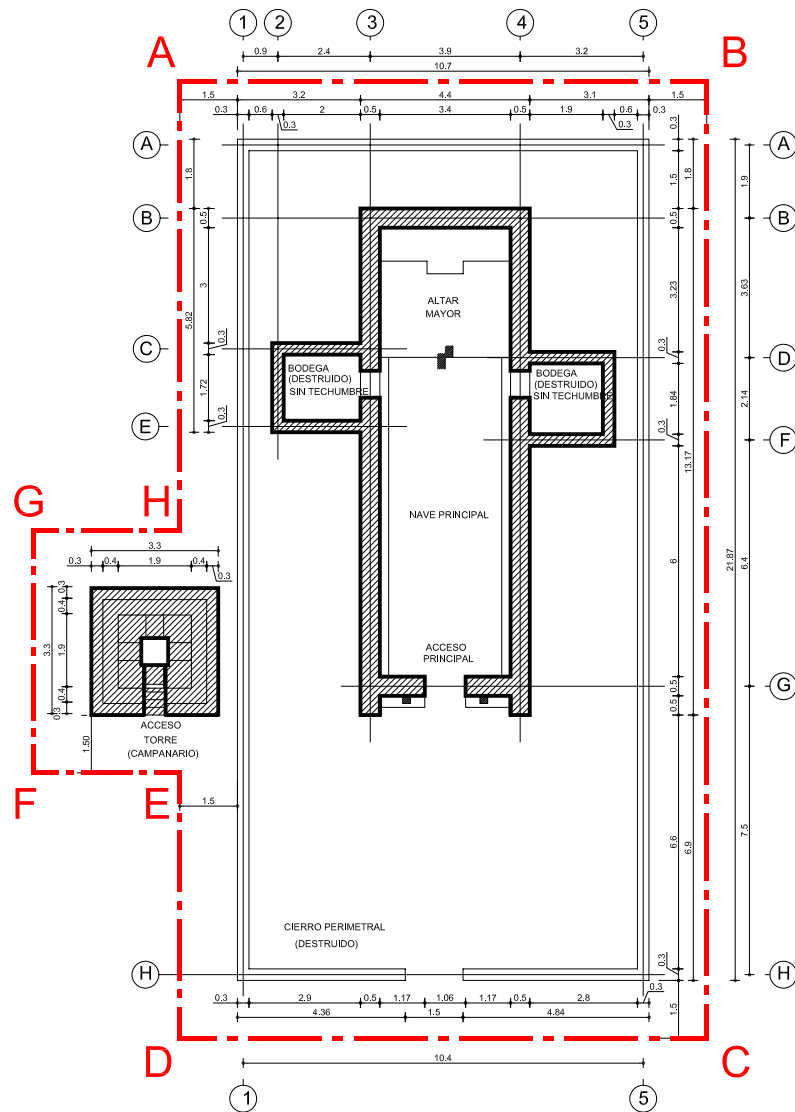


PLANTA DE ARQUITECTURA 1º NIVEL
ESCALA 1:100


ELEVACIÓN FRONTAL
ESCALA 1:100

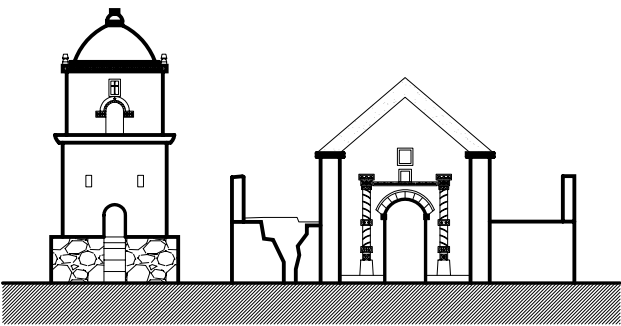


ELEVACIÓN LATERAL DERECHA
ESCALA 1:100

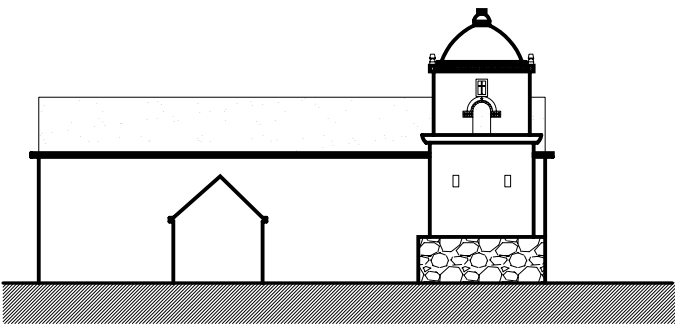


ELEVACIÓN LATERAL DERECHA
ESCALA 1:100

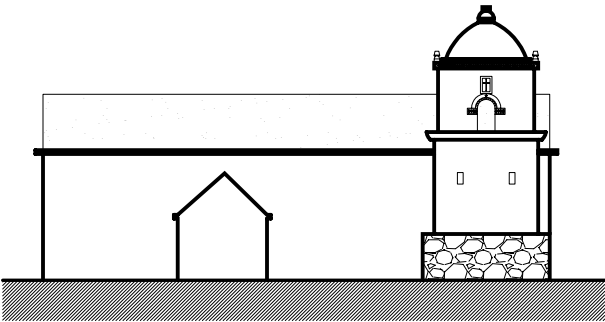

ELEVACIÓN FRONTAL
ESCALA 1:50

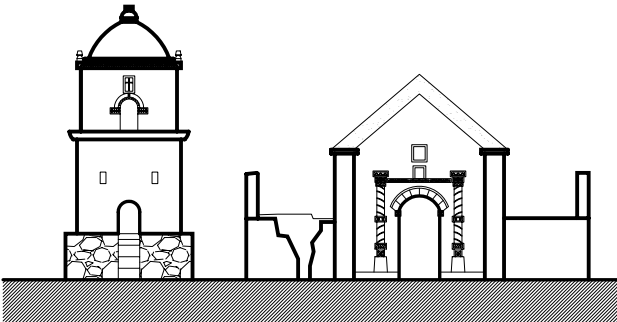

ELEVACIÓN POSTERIOR
ESCALA 1:100

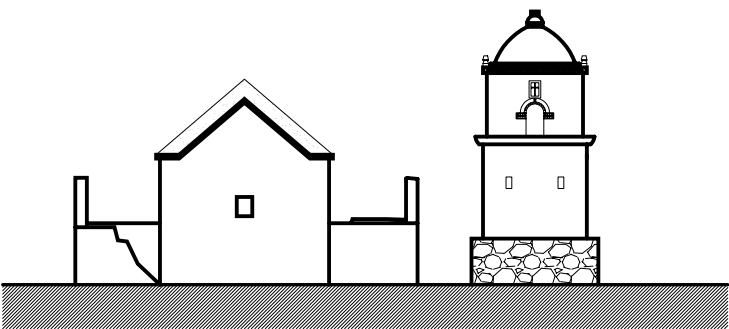

www.monumentos.cl LEY N° 17.288

Monumento Nacional

categorías

MONUMENTO HISTÓRICO

IGLESIA
DE
ACHAUTA

REGIÓN	DE TARAPACÁ
PROVINCIA	IQUIQUE
COMUNA	COLCHANE
DIRECCIÓN	EN ACCESO DEL PUEBLO
LUGAR	LOCALIDAD DE ACHAUTA

LÍMITES DEL MONUMENTO HISTÓRICO:	SUPERFICIE APROX. DEL POLÍGONO:
Polígono A - B - C - D - E - F - G - H - A.	364,66 m²
	Superficie edificada: 62,91 m²
	Iglesia: 10,87 m²
	Torre: 73,75 m²

SIMBOLOGÍA - NOMENCLATURA
Límite de Monumento Histórico (364,66 m² aprox.)

Materialidad de la Construcción:

Muros de adobe y piedra, piso de tierra y cubierta de paja brava

Arquitecto: Desconocido

Nº de pisos: 1

Año de construcción:

Propietario: Obisado de Iquique

Uso Actual: Culto

Dibujó: K. Sánchez

Nº de Rol Afectado:

Arquitectos revisores: Karina Englander - Karina Alaga

Arquitectos revisores: Karina Englander - Karina Alaga

